


Regulerings
KART
OVER
SÆBØ
HJØRUNDFJORD HERAD

Oppmålt, utværet og konstruert 1943

av
Johs. Sæbø
Forsikringsingeniør

Førgutene 2 m bredde
10 heis for kvarteret
Sjå kvartalsplan
Målestokk 1:1000

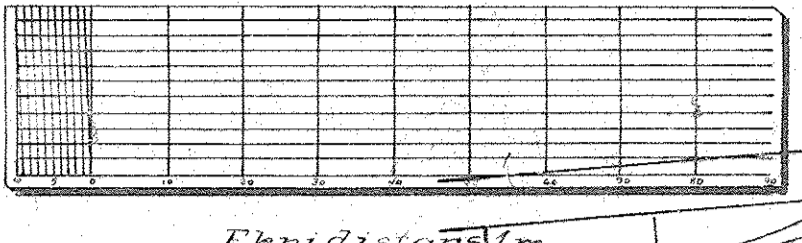

Ehvidstiansl. m.



8
9
10
11
12

10 Førgutene 2 m bredde - Fi. utværet innadfor kvarteret

Bona